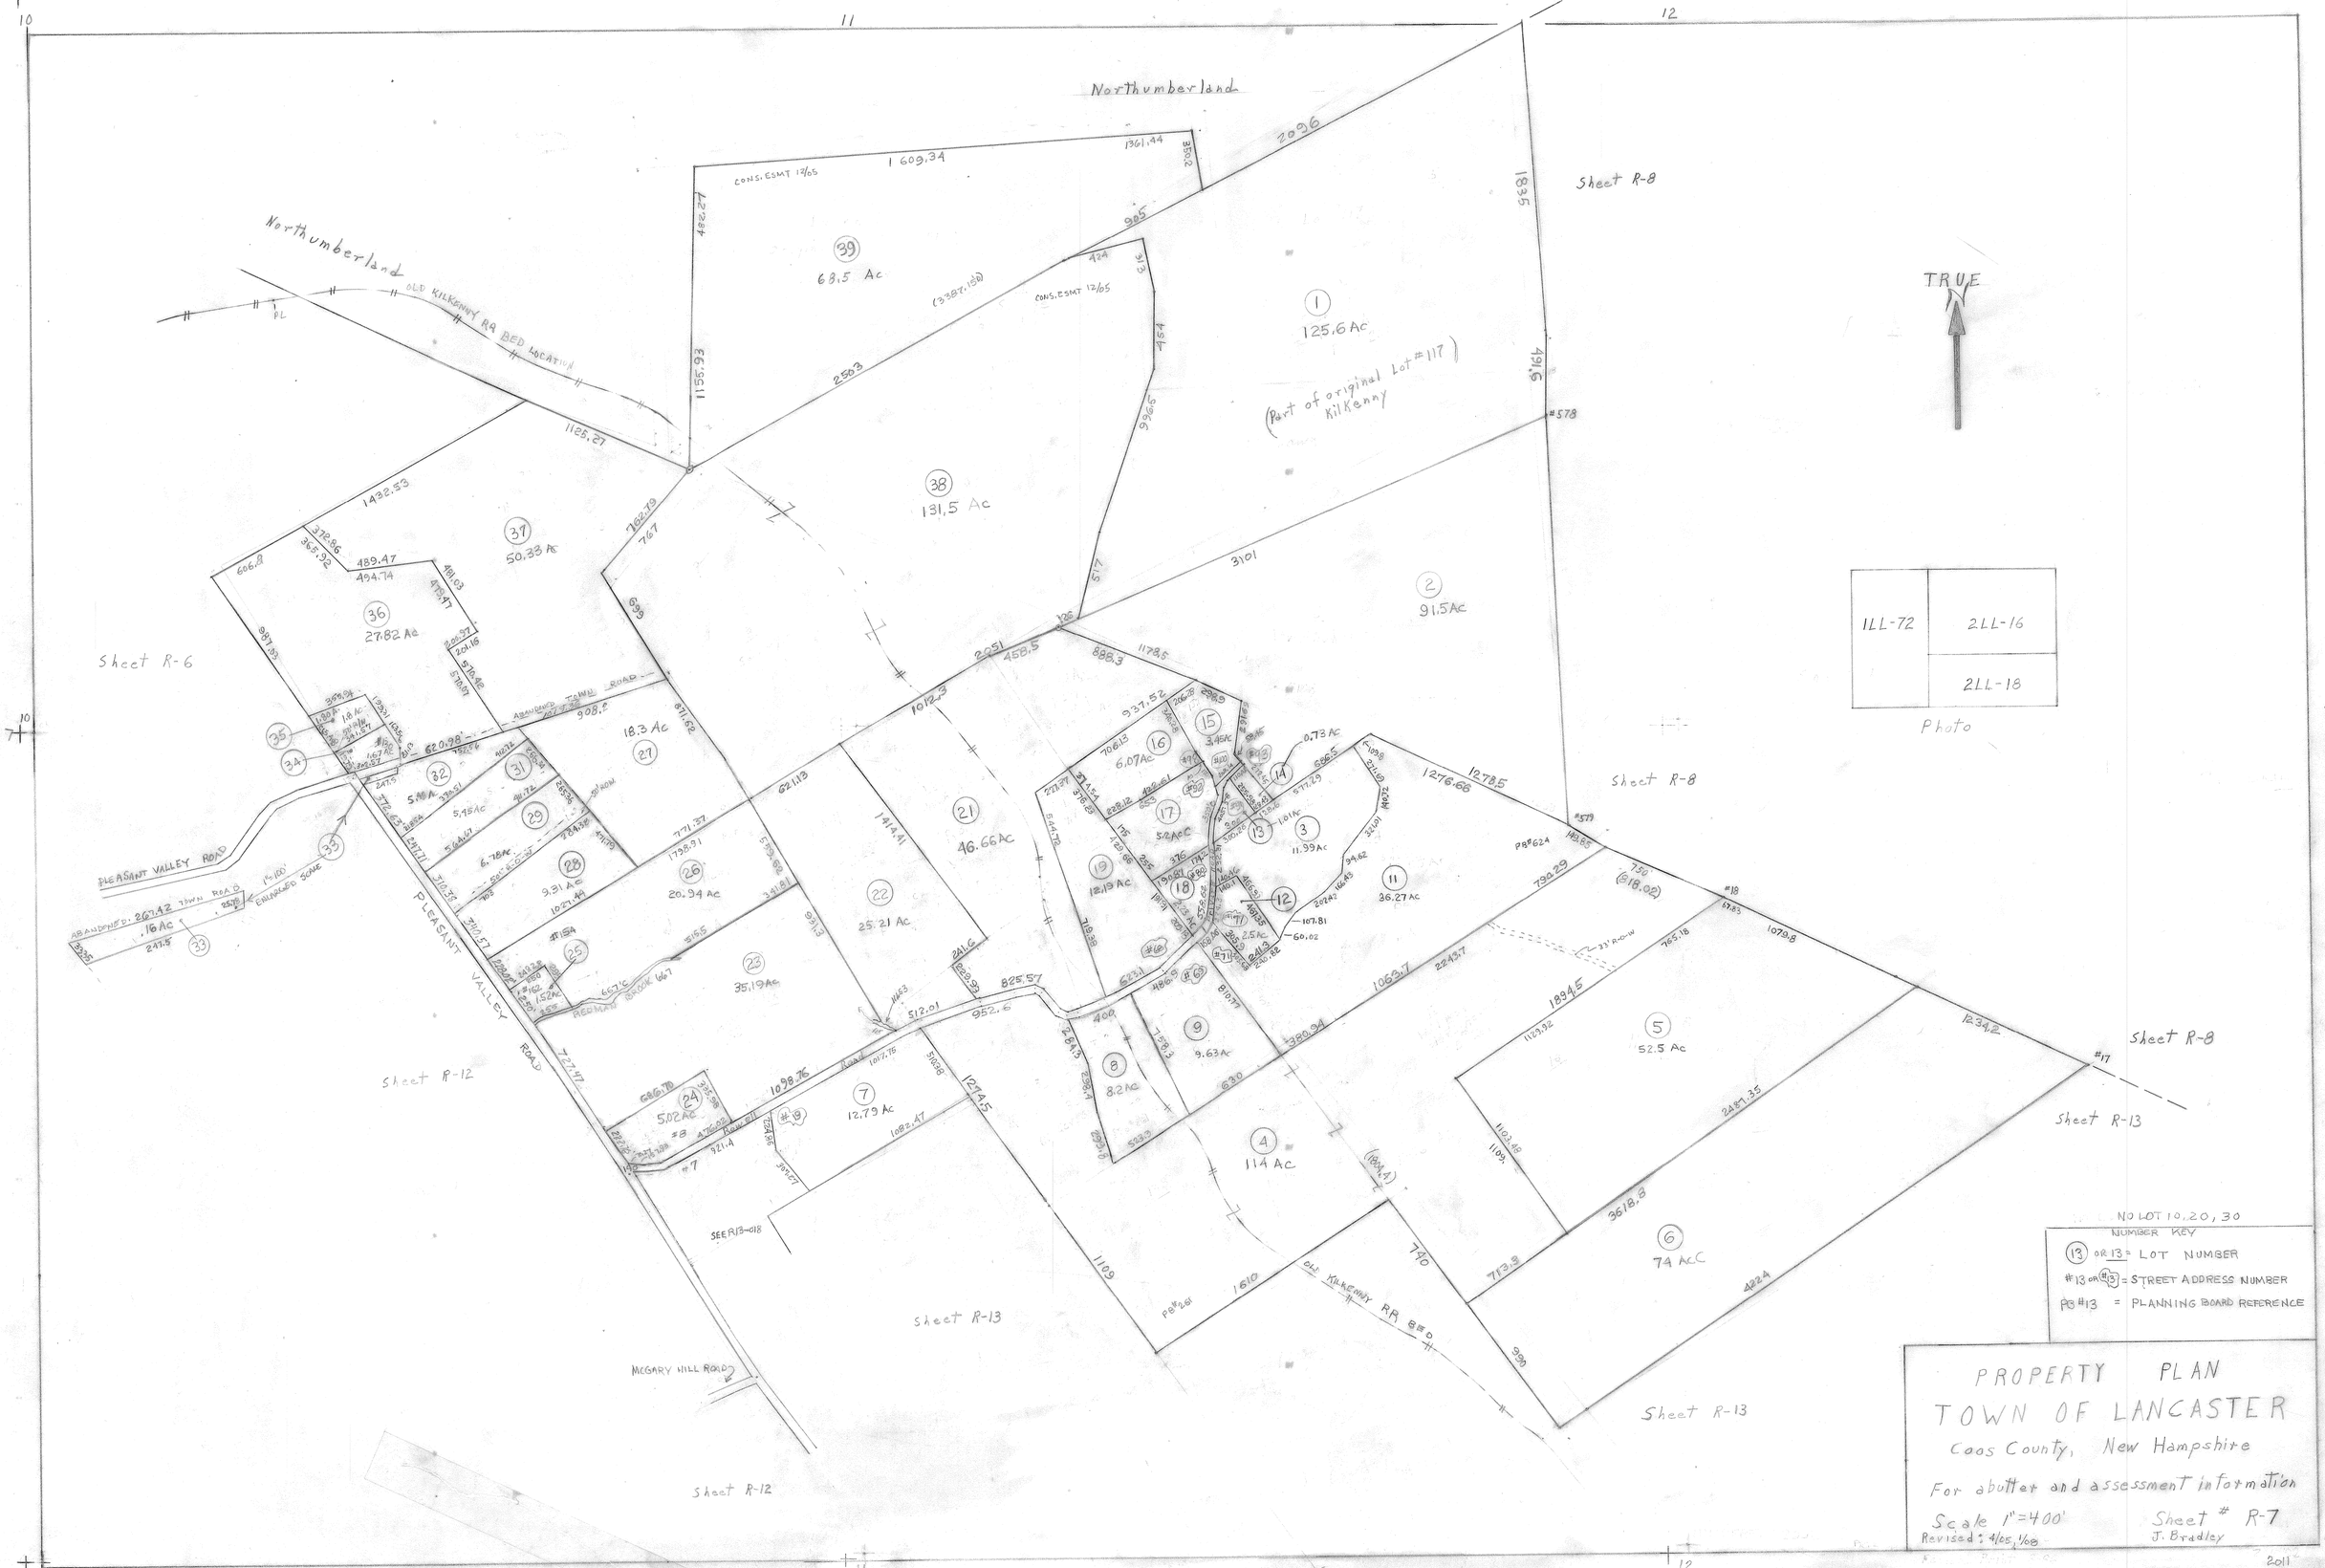

Northumberland
Northumberland
OLD KILKENNY RR BED LOCATION
CONS. ESMT 12/05
1 609.34
1361.44
2096
1835
Sheet R-8
TRUE
N
39
68.5 Ac
1
125.6 Ac
(Part of original Lot #117)
Kilkenny
38
131.5 Ac
2
91.5 Ac
37
50.33 Ac
36
27.82 Ac
Sheet R-6
ABANDONED TOWN ROAD
18.3 Ac
27
21
46.66 Ac
22
25.21 Ac
26
20.94 Ac
23
35.19 Ac
PLEASANT VALLEY ROAD
PLEASANT VALLEY ROAD
ABANDONED 267.42 TOWN ROAD
16 Ac
Sheet R-12
24
5.02 Ac
7
12.79 Ac
8
8.2 Ac
9
9.63 Ac
4
114 Ac
5
52.5 Ac
6
74 Ac C
11
36.27 Ac
12
3
11.99 Ac
13
14
15
16
6.07 Ac
17
5.2 Ac C
18
19
12.19 Ac
Sheet R-8
Sheet R-8
Sheet R-13
Sheet R-13
Sheet R-13
Sheet R-12
OLD KILKENNY RR BED
McGARY HILL ROAD
SEE R13-018
1LL-72
2LL-16
2LL-18
Photo
NO LOT 10, 20, 30
NUMBER KEY
13 OR 13 = LOT NUMBER
#13 OR #13 = STREET ADDRESS NUMBER
PB #13 = PLANNING BOARD REFERENCE
PROPERTY PLAN
TOWN OF LANCASTER
Coos County, New Hampshire
For abutter and assessment information
Scale 1"=400'
Sheet # R-7
Revised: 4/05, 1/08
J. Bradley
2011